

Prot. n. 3178/U  
19/08/2024

Spett.li  
Ministero delle infrastrutture e dei trasporti  
Dipartimento per le Infrastrutture,  
i Sistemi Informativi e Statistici  
Direzione Generale per la Vigilanza  
sulle Concessioni Autostradali  
Ufficio Territoriale di Bologna  
Viale Masini 8/10  
0126 BOLOGNA  
[uit.bologna@pec.mit.gov.it](mailto:uit.bologna@pec.mit.gov.it)  
[ordinanze.utbo@mit.gov.it](mailto:ordinanze.utbo@mit.gov.it)

Provincia di Brescia  
P.za Tebaldo Brusato, 20  
25121 BRESCIA  
[viabilita@pec.provincia.bs.it](mailto:viabilita@pec.provincia.bs.it)  
[trasportieccezionali@pec.provincia.bs.it](mailto:trasportieccezionali@pec.provincia.bs.it)  
[aolivari@provincia.brescia.it](mailto:aolivari@provincia.brescia.it)  
[agenziatpl@pec.agenziatplbrescia.it](mailto:agenziatpl@pec.agenziatplbrescia.it)

Centro Operativo Autostradale  
c/o Direzione di Tronco  
Autostrade per l'Italia  
Via Polveriera, 9 - 11  
20026 NOVATE MILANESE MI  
[dipps202.1000@pecps.poliziadistato.it](mailto:dipps202.1000@pecps.poliziadistato.it)


SEZIONE POLIZIA STRADALE  
Via Monte Grappa, 25  
25128 BRESCIA BS  
[dipps202.0300@pecps.poliziadistato.it](mailto:dipps202.0300@pecps.poliziadistato.it)

DISTACCAMENTO POLIZIA STRADALE  
Via Brescia, 59  
25018 MONTICHIARI BS  
[dipps202.0324@pecps.poliziadistato.it](mailto:dipps202.0324@pecps.poliziadistato.it)

## **ORDINANZA 177/2024 CONCERNENTE LA CHIUSURA AL TRAFFICO DELLO SVINCOLO DI INGRESSO DALLA SP.11 IN DIREZIONE SP.19.**

Si trasmette mediante posta elettronica certificata, al MINISTERO DELLE INFRASTRUTTURE E DEI TRASPORTI – Dipartimento per le Infrastrutture, i Sistemi Informativi e Statistici, Direzione Generale per la Vigilanza sulle Concessioni Autostradali - Ufficio Ispettivo Territoriale di Bologna, l'ordinanza n. 177/2024 da noi emessa in data 19/08/2024 concernente la messa in atto dei provvedimenti di cui all'oggetto.

A disposizione per ulteriori ragguagli in merito cogliamo l'occasione per porgere distinti saluti.

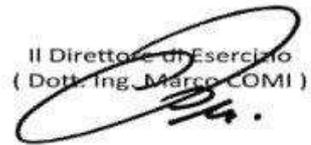Il Direttore di Esercizio  
( Dott. Ing. Marco COMI )  


Documento firmato digitalmente da Dott. Ing. Marco Comi

### **Autovia Padana S.p.A.**

Direzione e Coordinamento: ASTM S.p.A.

Sede legale: Strada Provinciale 211 Della Lomellina 3/13 - 15057 Tortona (AL) - Italia

Sede operativa e amministrativa: Località San Felice - 26100 Cremona (CR) - Italia

Tel. (+39) 0372.4731 - E-mail: [info@autoviapadana.it](mailto:info@autoviapadana.it) - PEC: [autoviapadana@legalmail.it](mailto:autoviapadana@legalmail.it) - [www.autoviapadana.it](http://www.autoviapadana.it)

Cap. Soc. € 163.700.000,00 Int. Vers. - Reg. Imp. AL 02490760069/2015 - C.F./P.I. 02490760069 - R.E.A. N° AL260174

AUTOVIA PADANA S.p.A.

Località San Felice CREMONA

**ORDINANZA N. 177/2024**

ORDINANZA CONCERNENTE LA CHIUSURA AL TRAFFICO DELLO SVINCOLO DI

INGRESSO DALLA SP. 11 IN DIREZIONE SP. 19

\*\*\*\*\*

Il sottoscritto Dott. Ing. Marco Comi, Direttore di Esercizio della Società,

P r e m e s s o

- Che con verbale di consegna del 09.07.2020 sottoscritto dalla Provincia di Brescia e dalla Società Autovia Padana quest'ultima ha preso in carico la tratta di SP 19 dal Km 12+990 al Km 24+730;

V i s t i

- La richiesta dell'Impresa Itinera S.p.A. esecutrice dei lavori;
- L'art. 5 comma 3 e l'art. 6 - comma 6, del Codice della Strada emesso con D.L. 30/4/1992, n. 285;
- Gli articoli del Regolamento di Esecuzione e di attuazione del Nuovo Codice della Strada (D.P.R. n° 495 del 16/12/1992) e s.m.i.;

C o n s i d e r a t o

che, per procedere ai lavori di ripristino della segnaletica verticale si rende necessaria la chiusura al traffico dello svincolo di ingresso dalla SP. 11 in direzione SP. 19.

O r d i n a

che siano materializzati i seguenti provvedimenti restrittivi sul traffico in conformità alle prescrizioni richiamate nel D.M. 10/07/2002 (e s.m.i.) e secondo il programma operativo sotto riportato:

**1. dalle ore 06.00 del 20/08/2024 alle ore 08.00 del 20/08/2024**

chiusura al traffico dello svincolo di ingresso dalla SP. 11 in direzione SP. 19.

A causa della chiusura dello svincolo sopra indicato l'utenza che deve immettersi dalla SP.11 in direzione SP. 19 dovrà utilizzare la SP. 11 per raggiungere il raccordo Ospitaletto Montichiari in direzione Montichiari proseguire fino allo svincolo di Travagliato, uscire e reimmettersi nuovamente sul raccordo in direzione Ospitaletto, come da tavola allegata.

Fa obbligo


a chiunque spetti, di osservare e far osservare la presente ordinanza.

L'ordinanza sarà valida anche per eventuali spostamenti delle attività lavorative dovuti a condizioni atmosferiche sfavorevoli o per cause di forza maggiore, spostamenti correlati, pertanto, con la conseguente traslazione nel tempo dei relativi provvedimenti sul traffico.



Fatto, letto e confermato.

Cremona, 19/08/2024

Il Direttore di Esercizio  
( Dott. Ing. Marco COMI )

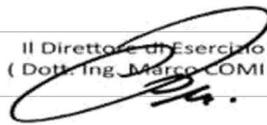

Documento firmato digitalmente da Dott.-Ing. Marco Comi

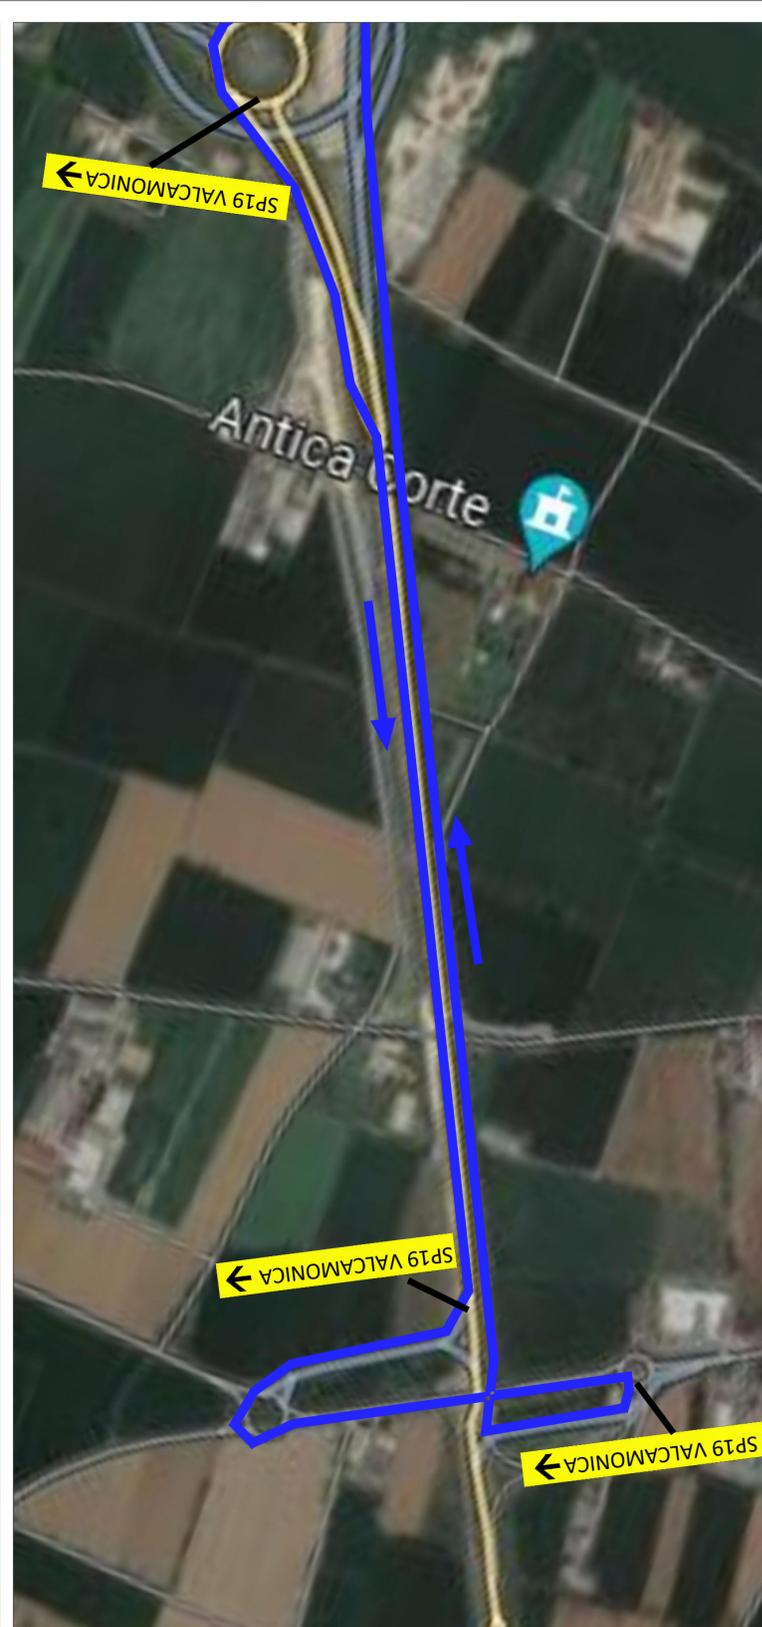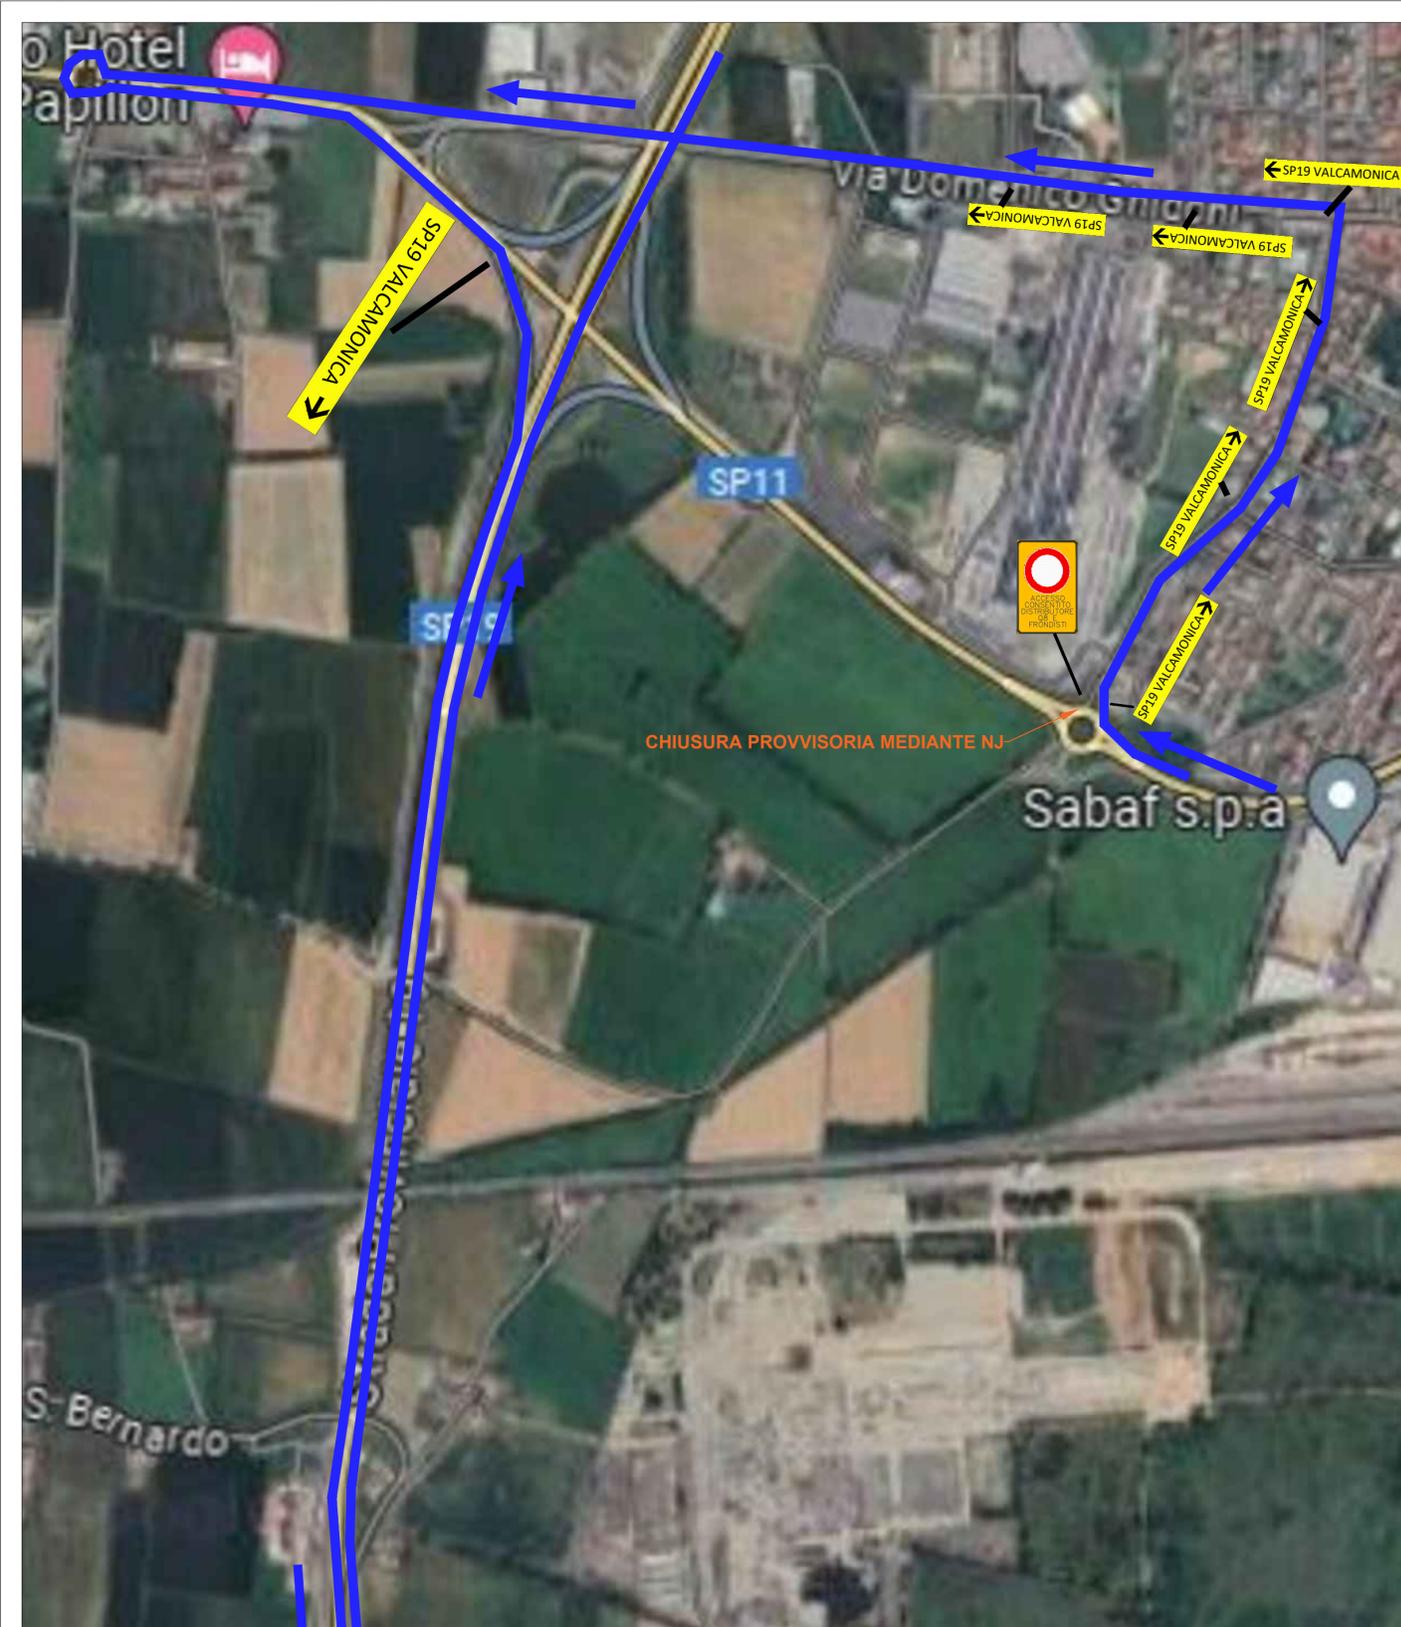




## RACCORDO AUTOSTRADALE TRA IL CASELLO DI OSPITALETTO (A4), IL NUOVO CASELLO DI PONCARALE (A21) E L'AEROPORTO DI MONTICHIARI

**PROGETTO ESECUTIVO**

TAVOLA CANTIERIZZAZIONE  
ALLEGATO 3  
INDIVIDUAZIONE VIABILITA' ALTERNATIVA

ITINERA S.p.A.

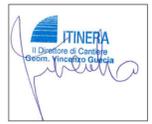

CODICE COMMESSA	FASE	MACRO OPERA	OPERA	PARTE	TIPO	REV

CUP: F49J12000040007 Scala: \_\_\_\_\_

REV.	DESCRIZIONE	REDATTO	VERIFICATO	APPROVATO	DATA
0	EMISSIONE	G. Capizzi	G. Capizzi	V. Guecia	GIU 2024

VISTO DELLA COMMITTENTE: \_\_\_\_\_ Il responsabile del procedimento: \_\_\_\_\_

Questo documento non potrà essere copiato, riprodotto o altrimenti pubblicato in tutto o in parte senza il consenso scritto di "Autovia Padana S.p.A."