

Prot. n. 3548/U

18/09/2024

Spett.li
Ministero delle infrastrutture e dei trasporti
Dipartimento per le Infrastrutture,
i Sistemi Informativi e Statistici
Direzione Generale per la Vigilanza
sulle Concessioni Autostradali
Ufficio Territoriale di Bologna
Viale Masini 8/10
0126 BOLOGNA
uit.bologna@pec.mit.gov.it
ordinanze.utbo@mit.gov.it

Provincia di Brescia
P.za Tebaldo Brusato, 20
25121 BRESCIA
viabilità@pec.provincia.bs.it
trasportieccezionali@pec.provincia.bs.it
aolivari@provincia.brescia.it
agenziatpl@pec.agenziatplbrescia.it

Centro Operativo Autostradale
c/o Direzione di Tronco
Autostrade per l'Italia
Via Polveriera, 9 - 11
20026 NOVATE MILANESE MI
dipps202.1000@pecps.poliziadistato.it

SEZIONE POLIZIA STRADALE
Via Monte Grappa, 25
25128 BRESCIA BS
dipps202.0300@pecps.poliziadistato.it


DISTACCAMENTO POLIZIA STRADALE
Via Brescia, 59
25018 MONTICHIARI BS
dipps202.0324@pecps.poliziadistato.it

ORDINANZA 206/2024 CONCERNENTE LA NUOVA CONFIGURAZIONE DEL RACCORDO A21 CAUSA APERTURA NUOVO RAMO DI INNESTO CON A35 BREBEMI IN DIREZIONE MILANO.

Si trasmette mediante posta elettronica certificata, al MINISTERO DELLE INFRASTRUTTURE E DEI TRASPORTI – Dipartimento per le Infrastrutture, i Sistemi Informativi e Statistici, Direzione Generale per la Vigilanza sulle Concessioni Autostradali - Ufficio Ispettivo Territoriale di Bologna, l'ordinanza n. 206/2024 da noi emessa in data 18/09/2024 concernente la messa in atto dei provvedimenti di cui all'oggetto.

A disposizione per ulteriori ragguagli in merito cogliamo l'occasione per porgere distinti saluti.

Il Direttore di Esercizio
(Dott. Ing. Marco COMI)

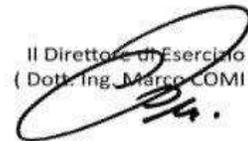

Documento firmato digitalmente da Dott. Ing. Marco Comi

Autovia Padana S.p.A.

Direzione e Coordinamento: ASTM S.p.A.

Sede legale: Strada Provinciale 211 Della Lomellina 3/13 - 15057 Tortona (AL) - Italia

Sede operativa e amministrativa: Località San Felice - 26100 Cremona (CR) - Italia

Tel. (+39) 0372.4731 - E-mail: info@autoviapadana.it - PEC: autoviapadana@legalmail.it - www.autoviapadana.it

Cap. Soc. € 163.700.000,00 Int. Vers. - Reg. Imp. AL 02490760069/2015 - C.F./P.I. 02490760069 - R.E.A. N° AL260174

CERTIFIED
MANAGEMENT SYSTEMS

CQY
CERTIQUALITY

UNI EN ISO 9001:2015
UNI EN ISO 14001:2015
ISO 39001:2016
UNI ISO 45001:2018

AUTOVIA PADANA S.p.A.

Località San Felice CREMONA

ORDINANZA N. 206/2024

ORDINANZA CONCERNENTE LA NUOVA CONFIGURAZIONE DEL RACCORDO A21, COME DA PLANIMETRIE ALLEGATE, CAUSA APERTURA NUOVO RAMO DI INNESTO CON A35 BREBEMI IN DIREZIONE MILANO.

Il sottoscritto Dott. Ing. Marco Comi, Direttore di Esercizio della Società,

P r e m e s s o

Che nell'ambito della realizzazione del nuovo tratto autostradale lotti I e II del raccordo Ospitaletto- Montichiari, previa comunicazione preventiva agli Enti terzi ed in relazione alle necessità operative,

V i s t i

- l'art. 5 comma 3 e l'art. 6 - comma 6, del Codice della Strada emesso con D.L. 30/4/1992, n. 285;
- gli articoli del Regolamento di Esecuzione e di attuazione del Nuovo Codice della Strada (D.P.R. n° 495 del 16/12/1992) e s.m.i.;

O r d i n a

la nuova configurazione del raccordo A21, come da planimetrie allegate, causa apertura nuovo ramo di innesto con A35 Brebemi in direzione Milano.

dalle ore 17:00 del 20/09/2024 alle ore 20:00 del 31/12/2024


F a o b b l i g o

a chiunque spetti, di osservare e far osservare la presente ordinanza.



Fatto, letto e confermato.

Cremona, 18/09/2024

Il Direttore di Esercizio
(Dott. Ing. Marco COMI)

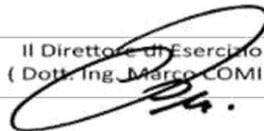

Documento firmato digitalmente da Dott. Ing. Marco Comi

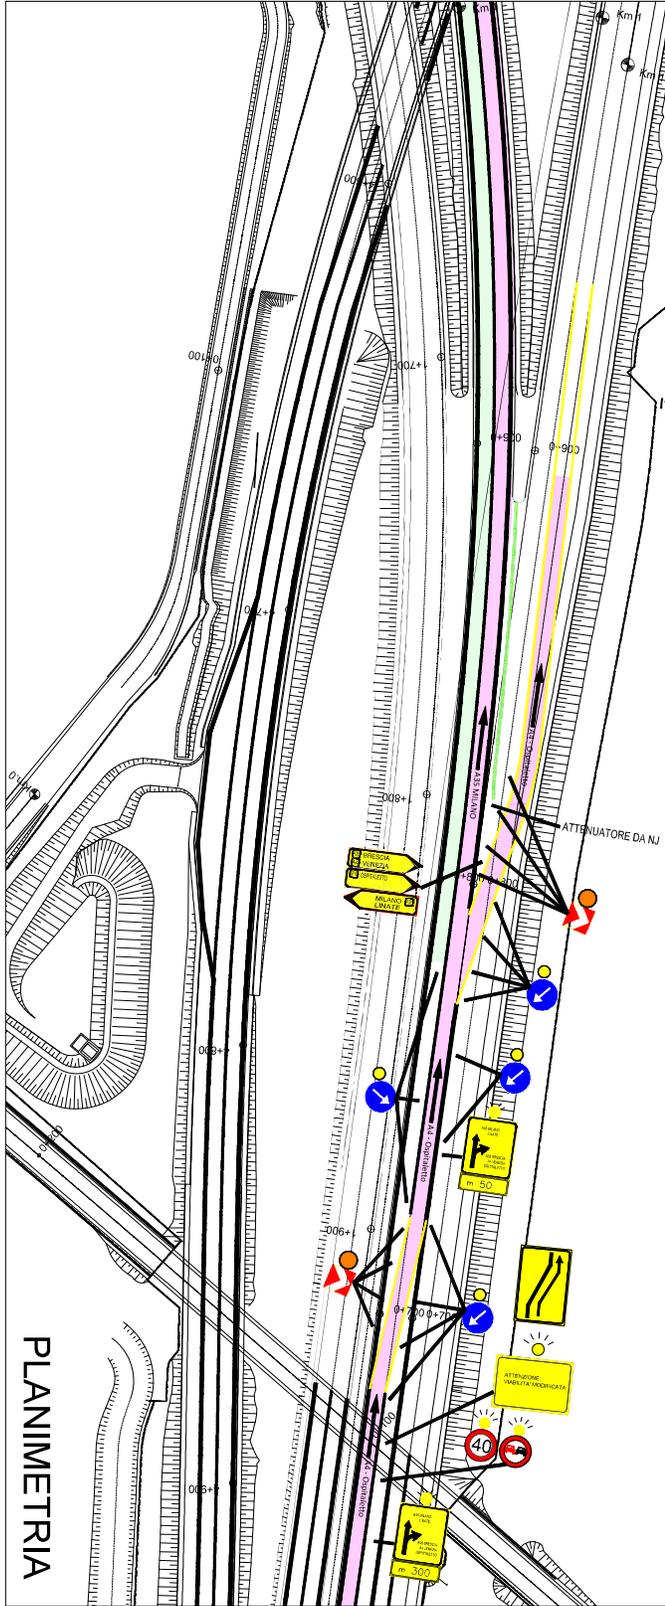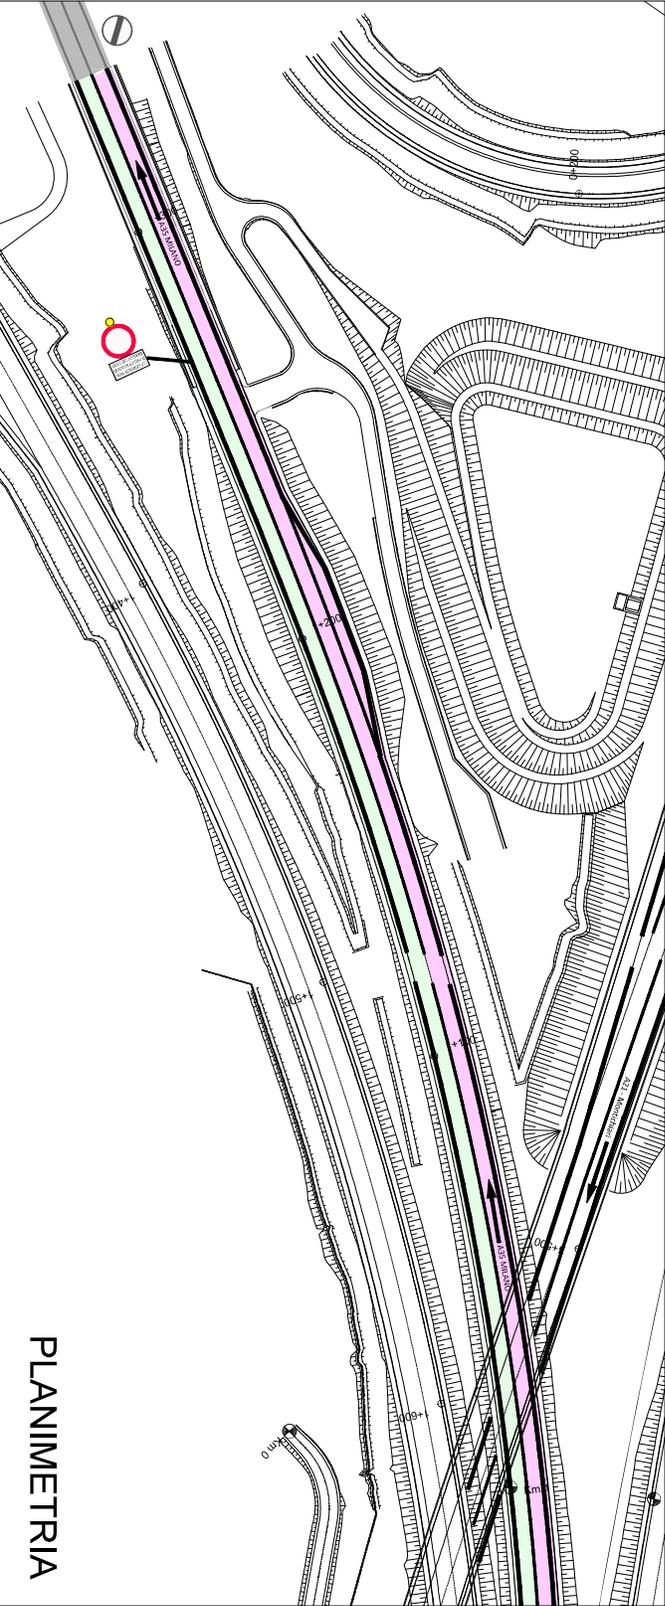

LEGENDA

- CORONA CHIESA
- CONFERMAZIONE STRADALE PERMANIVA
- SENNE STRADALE 30/19 ESISTENTE
- VERSO DI PERICOLOSITÀ
- NJ PROVVISORIO IN CALCESTRUZZO

Modulo chiusura sorpasso
Correggio tra direzione A35 EBK

Defieco passo 25m

Autovia Padana

RACCORDO AUTOSTRADALE TRA IL CASELLO DI OSPIALETTO (A4), IL NUOVO CASELLO DI PONCARALE (A21) E L'AEROPORTO DI MONTICHIARI

PROGETTO ESECUTIVO

FASE 3
CANTIERIZZAZIONE
Fase di lavoro 15A
APERTURA AL TRAFFICO RAMO 8
TAVOLA UNICA

INTERNA S.p.A.

0084 03 SI 00 CA 01 PS 00 CT 15C 0

CLP #4811200004007	Scale:	Valle
RELAZIONE	02/2018	02/2018
VERIFICHE	02/2018	02/2018
APPROVAZIONE	02/2018	02/2018

SPRINTO CONSULTING

Integrato con dati di progetto